



COMUNE DI GUIDIZZOLO  
PROVINCIA DI MANTOVA

**UFFICIO POLIZIA LOCALE**

---

Prot. 493 - 2024

Nr. 10 - 2024 Reg. Prov. Ordinanze

**Ordinanza Temporanea per la disciplina della Circolazione Stradale**

**IL RESPONSABILE DEL SERVIZIO**

**VISTO** che nella giornata di Lunedì 15.01.2024 avranno inizio i lavori di adeguamento sismico della sede Municipale, come previsto dalla deliberazione di Giunta Comunale n. 38 del 29.04.2023 ad oggetto: Approvazione progetto esecutivo per lavori di adeguamento sismico sede municipale di Guidizzolo (MN), CUP J45F21002040001 e dalla "Comunicazione inizio lavori del 29.09.2023;

**CONSIDERATO** che la ditta esecutrice dei lavori ha la necessità di occupare una parte del cortile posto sul retro della sede Municipale per l'allestimento del cantiere edile e deposito materiali;

**RITENUTA** la necessità, di adottare opportuni provvedimenti in relazione alle esigenze del traffico e alle caratteristiche dell'area, impedendo temporaneamente la circolazione e la sosta dei veicoli nell'area interessata dai lavori;

**CONSIDERATO** che ai sensi degli Artt. 6 e 7 del D. Lgs. 30/04/1992 nr. 285 e dal 1° al 25° del sopracitato D.P.R. 16/12/1992 Nr. 495, il Comune deve emettere apposito provvedimento da conservare agli atti, che giustifichi l'apposizione di ciascun segnale relativo ad Obblighi, Divieti, Limitazioni ed altro;

**ACCERTATA** la propria competenza ai sensi del D. Lgs n. 267 - 18/08/2000 T.U.E.L. e s.m.i. e dal Decreto di nomina a Responsabile del Servizio Polizia Locale n. 254 del 29/12/2022;

**ORDINA**

per i suesposti motivi, il seguente regime viabilistico:

**-Divieto di Sosta con Rimozione Forzata e Divieto di Circolazione dei veicoli (escluso mezzi utilizzati dalla ditta all'interno del cantiere e quelli a servizio delle persone con ridotte capacità deambulatorie) su tutta la superficie del cortile posta sul retro della sede Municipale, dalle ore 07:30 del 15.01.2024 fino alle ore 24:00 del 17.01.2024, (i dipendenti comunali potranno accedere al "Timbratore" SOLO utilizzando l'accesso pedonale che collega il cortile posto sul retro della sede Municipale alla ex area feste "Lanterna verde", (vedi Layout di cantiere T00);**

**-Divieto di Sosta con Rimozione Forzata e Divieto di Circolazione dei veicoli (escluso mezzi utilizzati dalla ditta all'interno del cantiere) nella parte del cortile posta sul retro della sede Municipale indicata con il colore verde e Sosta dei veicoli Consentita negli spazi indicati con la lettera "P", come da allegato "Layout di Cantiere-Prima fase T01", a partire dalle ore 07:30 del giorno 18.01,2024 e fino al termine dei lavori;**

**-i veicoli rinvenuti in sosta al di fuori degli spazi sopra indicati saranno soggetti a Rimozione;**

## DISPONE

**che tale provvedimento sia reso noto al pubblico mediante l'apposizione della prescritta segnaletica stradale di cantiere e Divieto di Sosta ai sensi dell'art. 37 del D. Lgs. n. 285/92, la cui collocazione sarà a carico della ditta esecutrice dei lavori;**

Ai sensi dell'art. 3, comma 4°, della Legge 07/08/1990, N. 241, avverte che contro la presente Ordinanza, potrà essere presentato ricorso al T.A.R. di Brescia, per incompetenza, eccesso di potere o per violazione di legge, entro 60 giorni dalla pubblicazione della presente.

In relazione al disposto dell'art. 37, comma 3, del D.L. n. 285/1992, sempre nel termine di 60 giorni può essere proposto ricorso, in relazione alla natura dei segnali apposti, al Ministero dei Lavori Pubblici, con la procedura dell'art. 74 del Regolamento emanato con D.P.R. n. 495/1992.

Gli Ufficiali, i funzionari e Agenti della Forza Pubblica a cui spetta, ai sensi dell'art. 12 del vigente Codice della Strada, l'espletamento dei servizi di Polizia Stradale, sono incaricati dell'esecuzione della presente.

Guidizzolo li 11 Gennaio 2024



Il Responsabile del Servizio P.L.  
Commissario Turchini Ramona




PLANIMETRIA GENERALE - FASE 0 TAGLIO PIANTE - SCALA 1:250

LAYOUT DI CANTIERE  
 CHIUSURA CORTILE PER GIORNI 15-16-17 GENNAIO

**T00**

# LEGENDA

- 1 INGRESSO USCITA DAL CANTIERE.
- 2 PARCHEGGIO.
- 3 CARTELLONISTICA, CARTELLO DI CANTIERE.
- 4 QUADRO DI CANTIERE
- 5 SERVIZI IGIENICI
- 6 UFFICIO DI CANTIERE E LOCALE DEPOSITO INDUMENTI E ATTREZZI
- 7 AREA DEPOSITO
- 8 PUNTO ACQUA

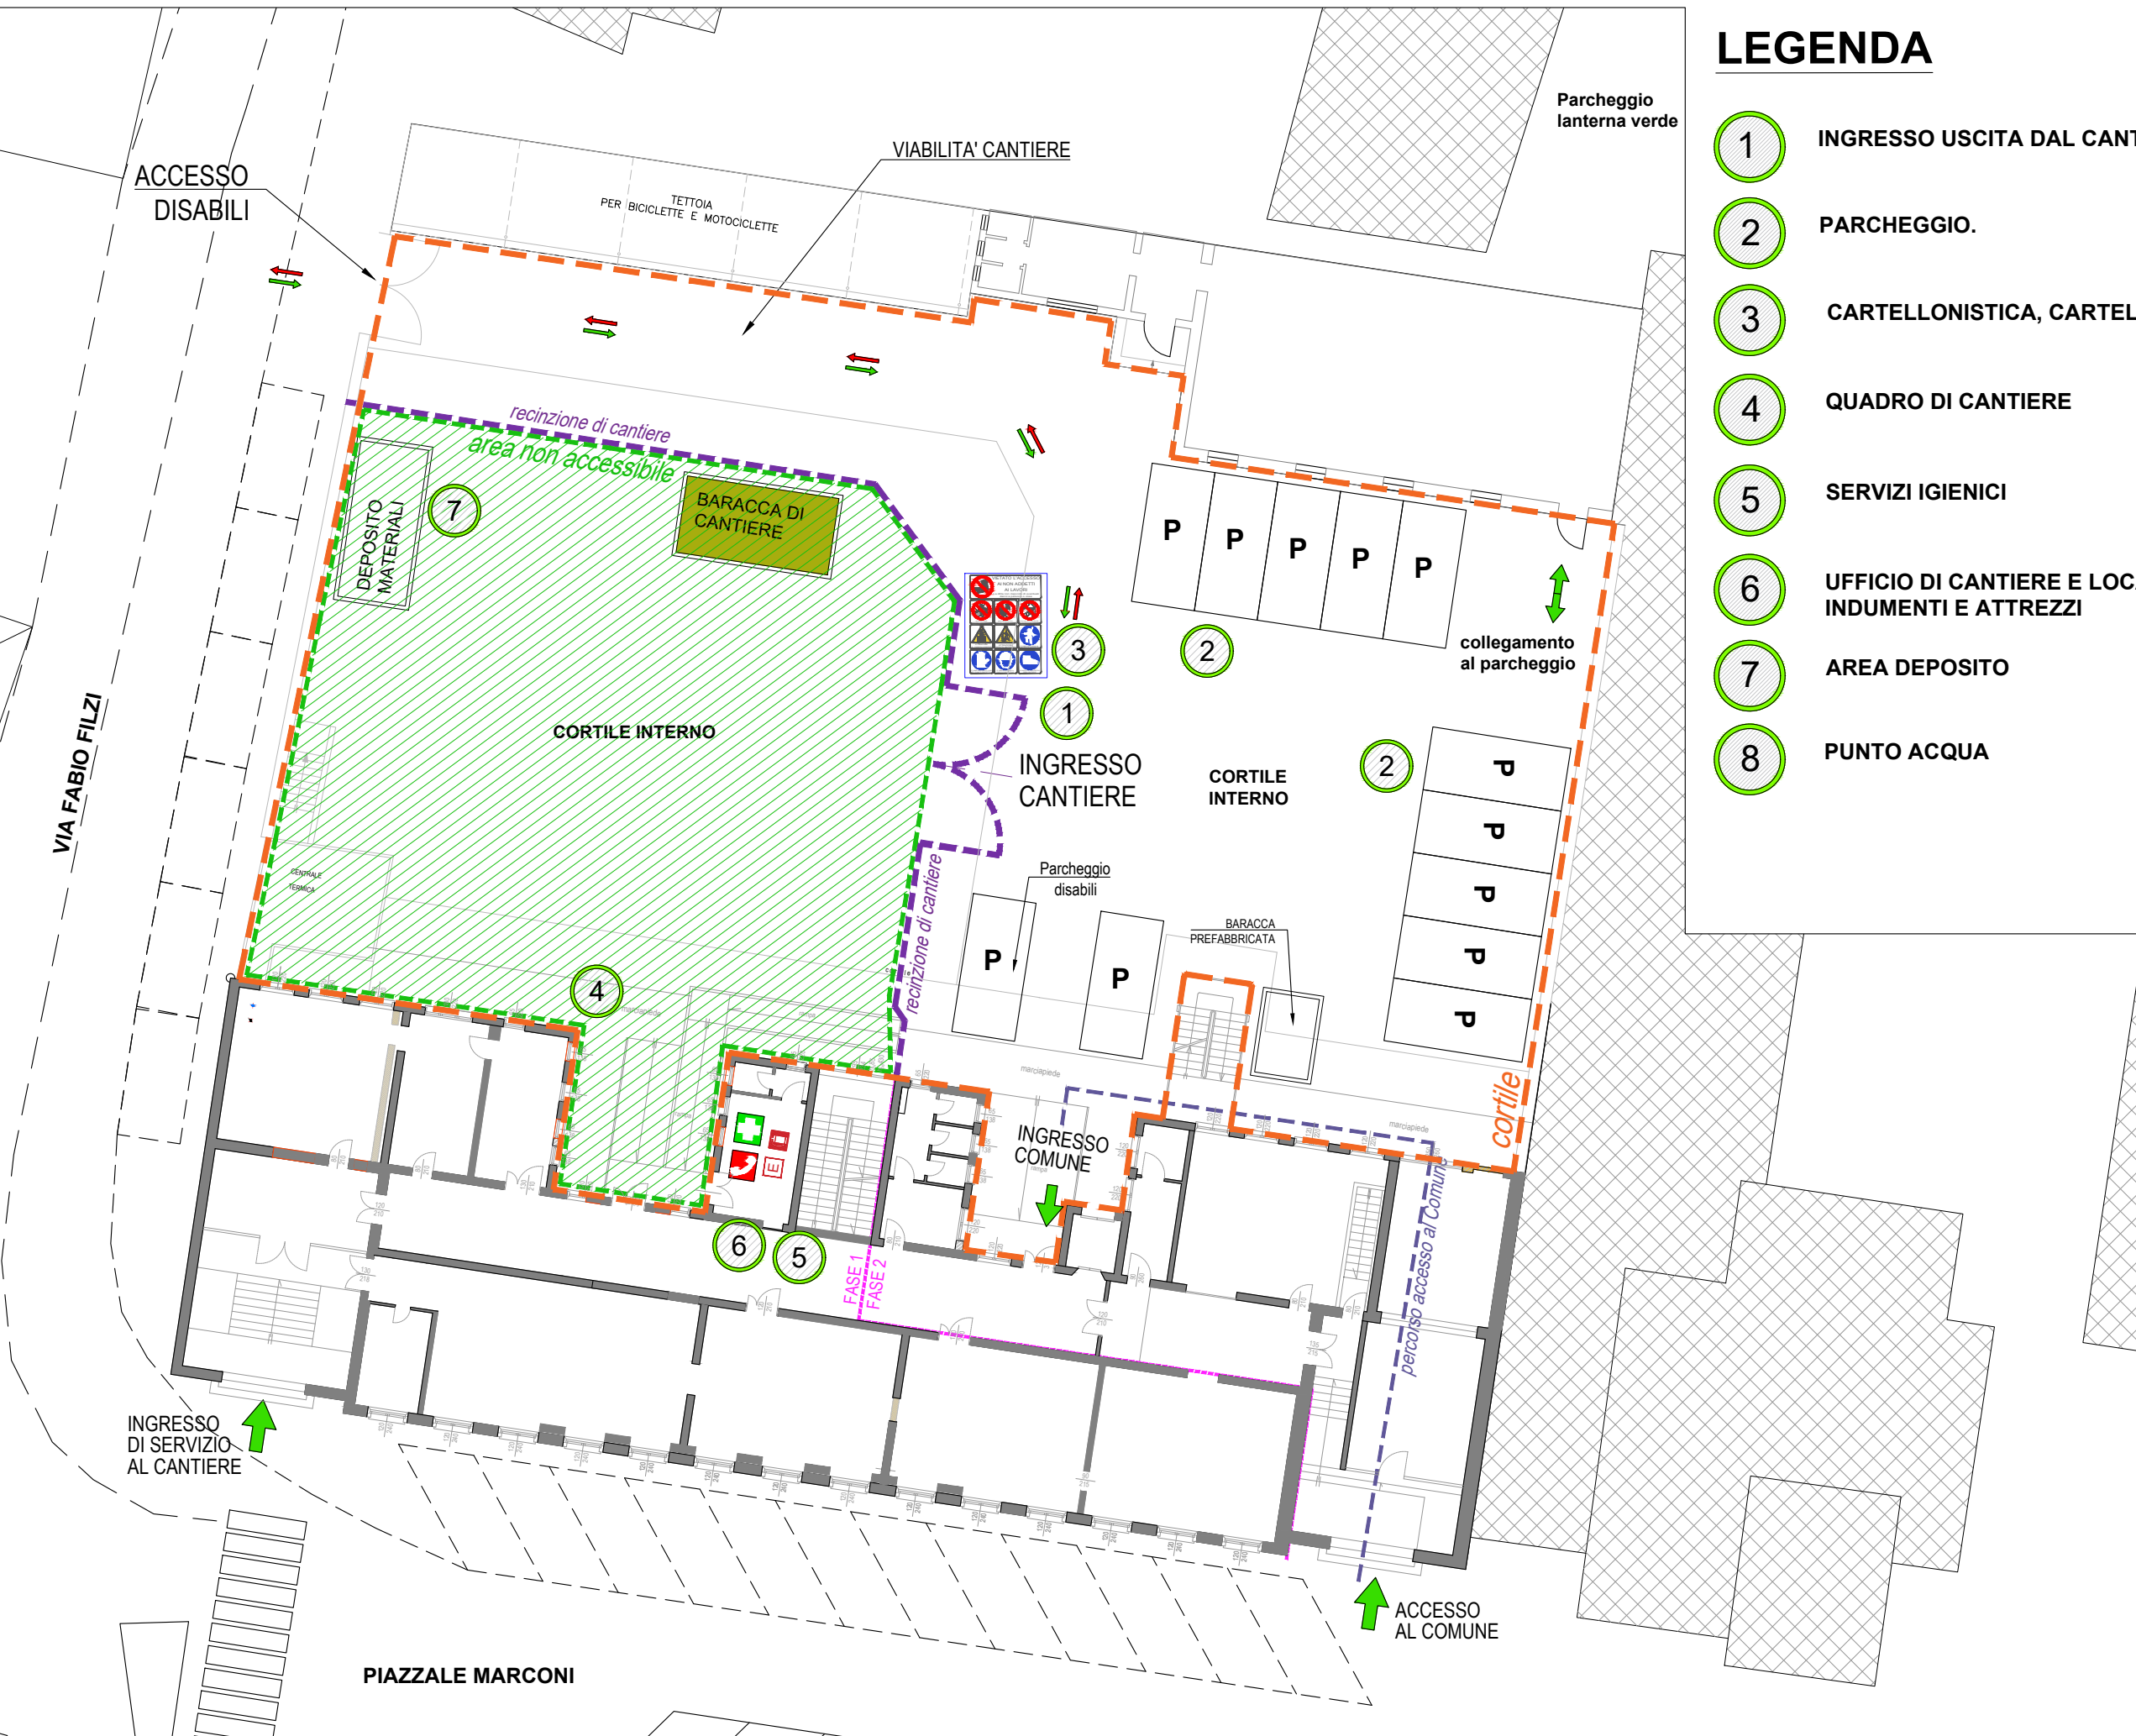

LAYOUT DI CANTIERE - PRIMA FASE  
A PARTIRE DAL GIORNO 18 GENNAIO

T01

PLANIMETRIA GENERALE - FASE 1 - SCALA 1:250